HuyÕn gio linh – tØnh quµng trÞ
quy ho¹ch chi tiÕt x©y dùng khu dÞch vô – du lÞch trªng s¬n tû lÖ 1/ 2000 (quy hoạch phân khu)
bµn ®Ò quy hoạch hÖ thèng ®iÖn chiÕu sáng

ghi chú :
- tủ điều khiển chiếu sáng từ đèng 100a
- đèn cao áp 150w
- đèn cao áp đôi 2x150w
- đèng dây cáp ngầm M-3x16+1x10+c16mm2 cấp nguồn đèn cao áp

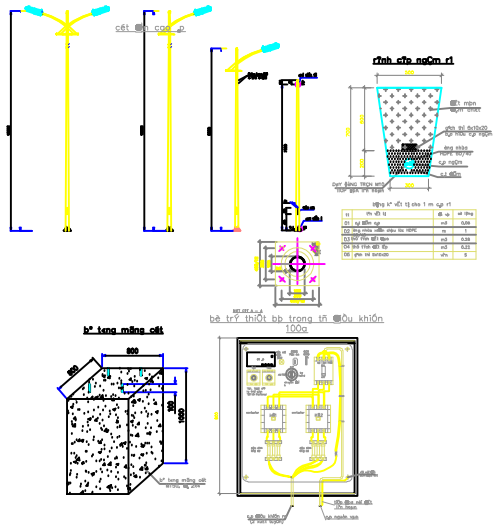

bảng tổng hợp quy mô công trình
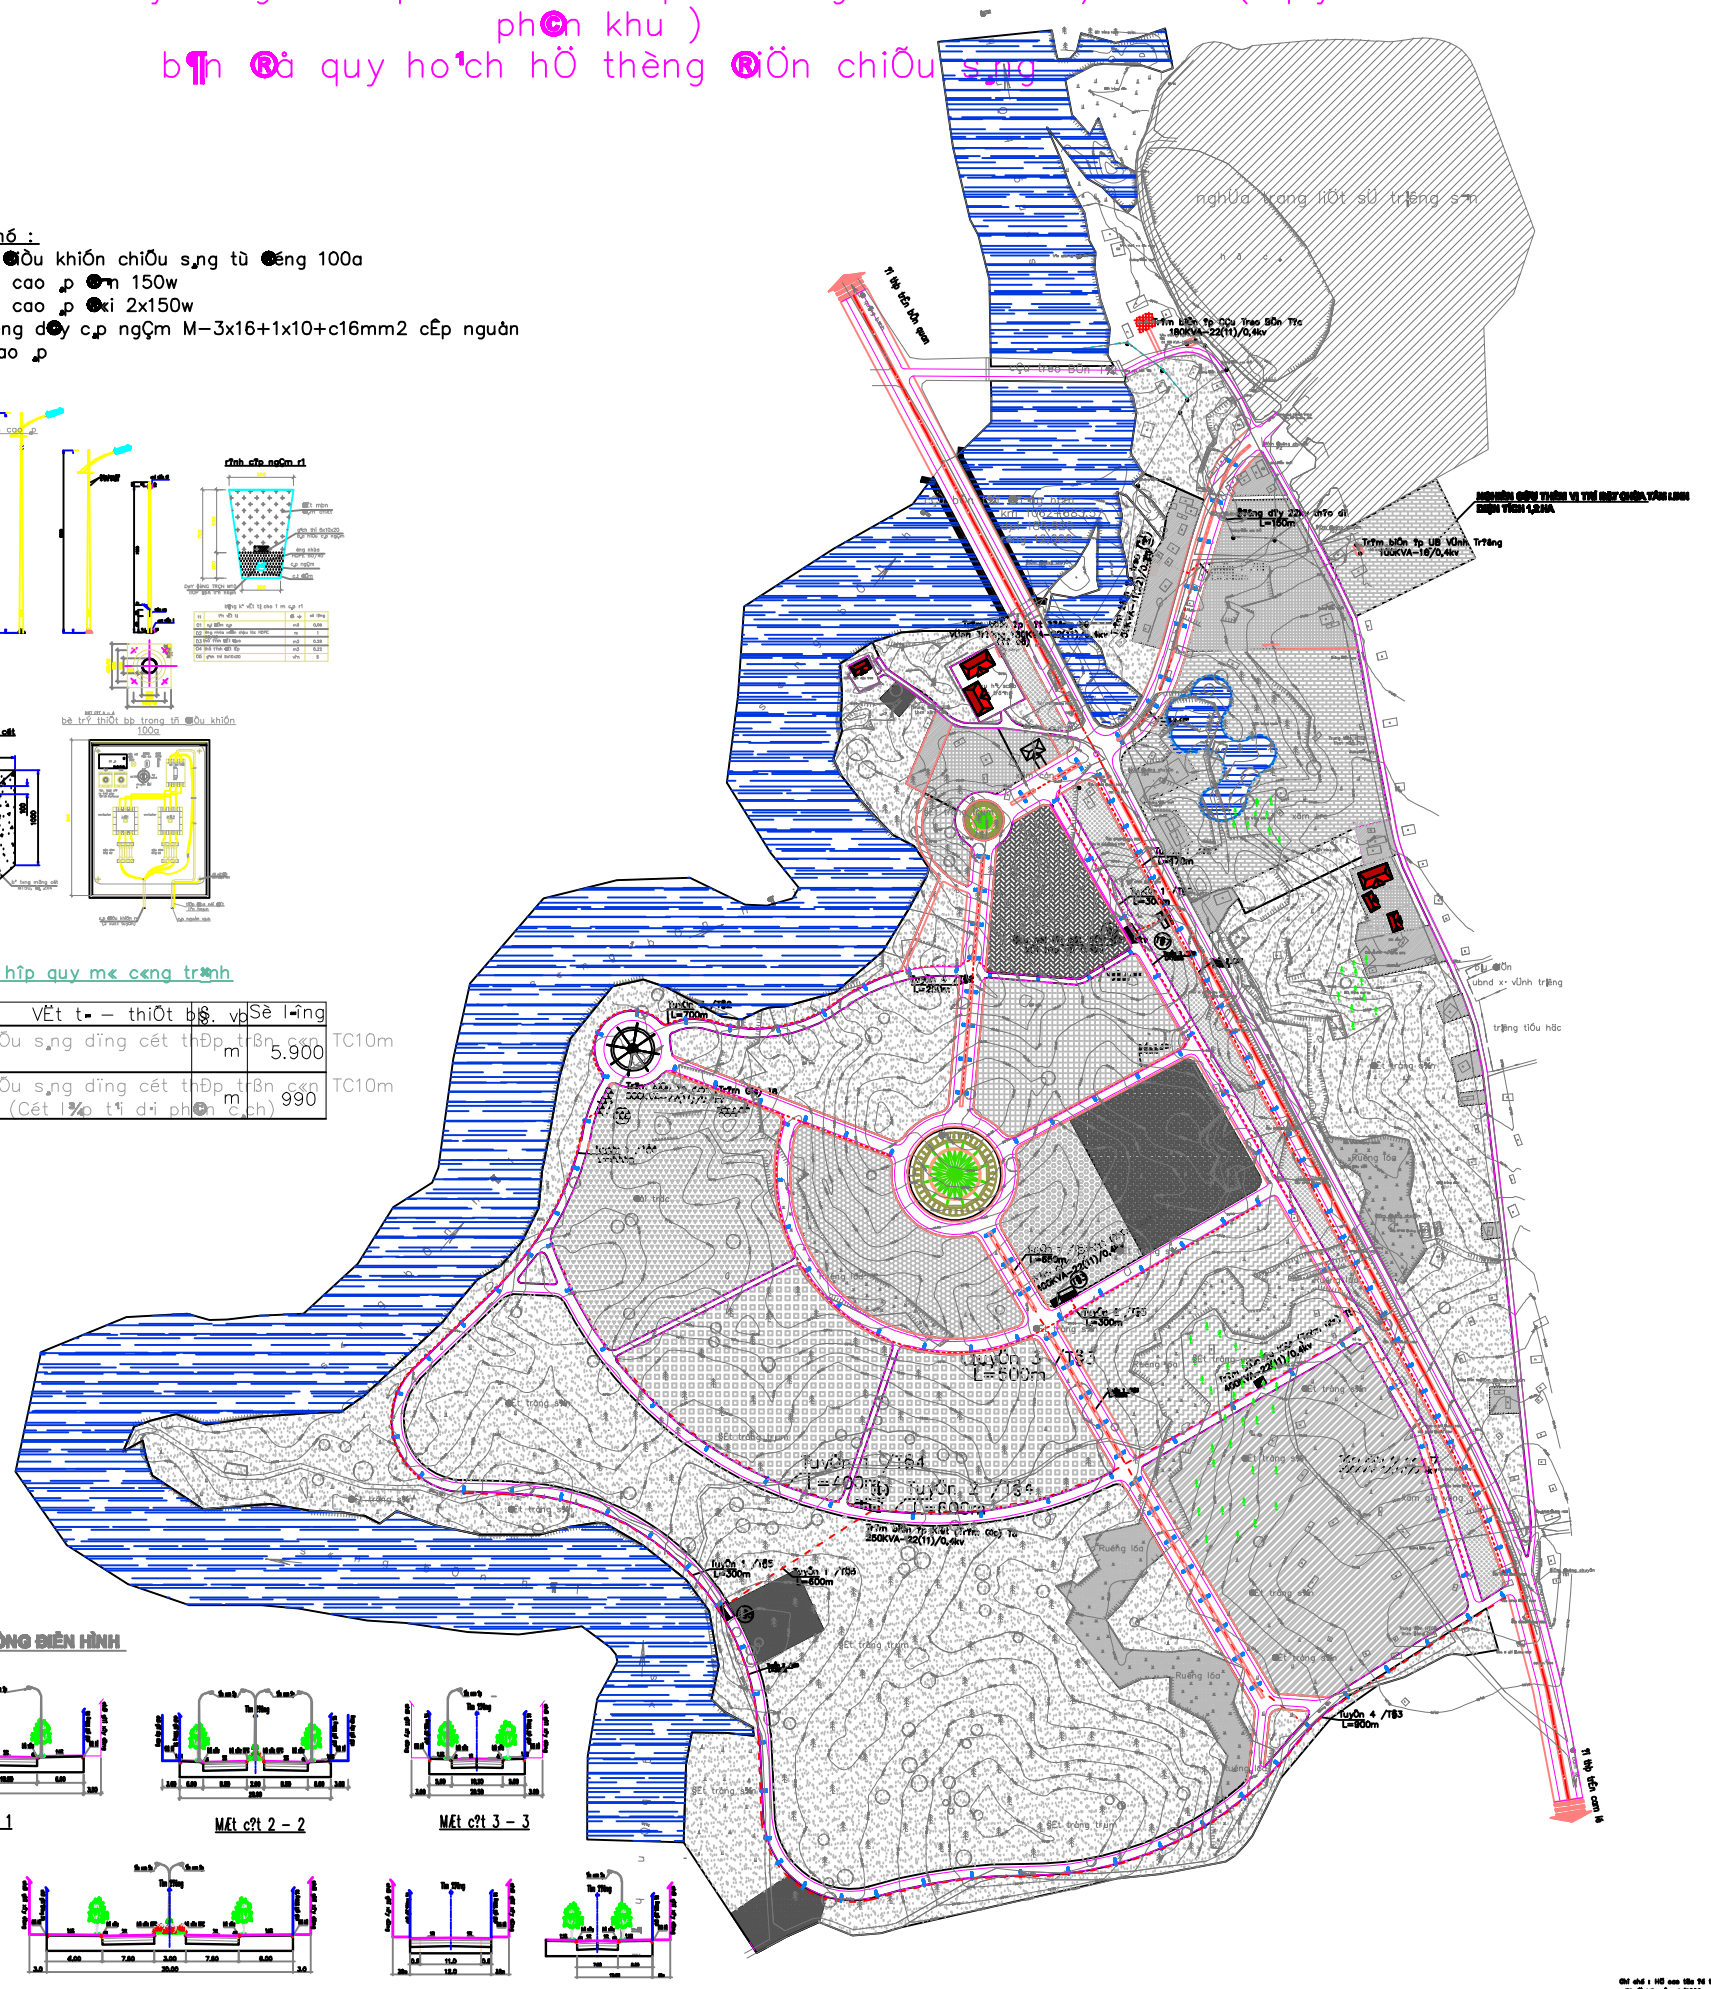
stt	Việt tắt – thiết bị	đv	Số lượng
01	HÖ thèng ®iÖn chiÕu sáng dùng cét thÐp tr¸n côn TC10m +1 bãng ®Ìn 150w	m	5.900
02	HÖ thèng ®iÖn chiÕu sáng dùng cét thÐp tr¸n côn TC10m +2 bãng ®Ìn 150w (Cét lắp tại dải phân cách)	m	990