



HUYỆN GIO LINH, TỈNH QUẢNG TRỊ
ĐIỀU CHỈNH VÀ MỞ RỘNG QUY HOẠCH PHÂN KHU TỶ LỆ 1/2000
KHU DỊCH VỤ - DU LỊCH CỬA VIỆT, HUYỆN GIO LINH, TỈNH QUẢNG TRỊ
BẢN ĐỒ QUY HOẠCH HỆ THỐNG THÔNG TIN LIÊN LẠC

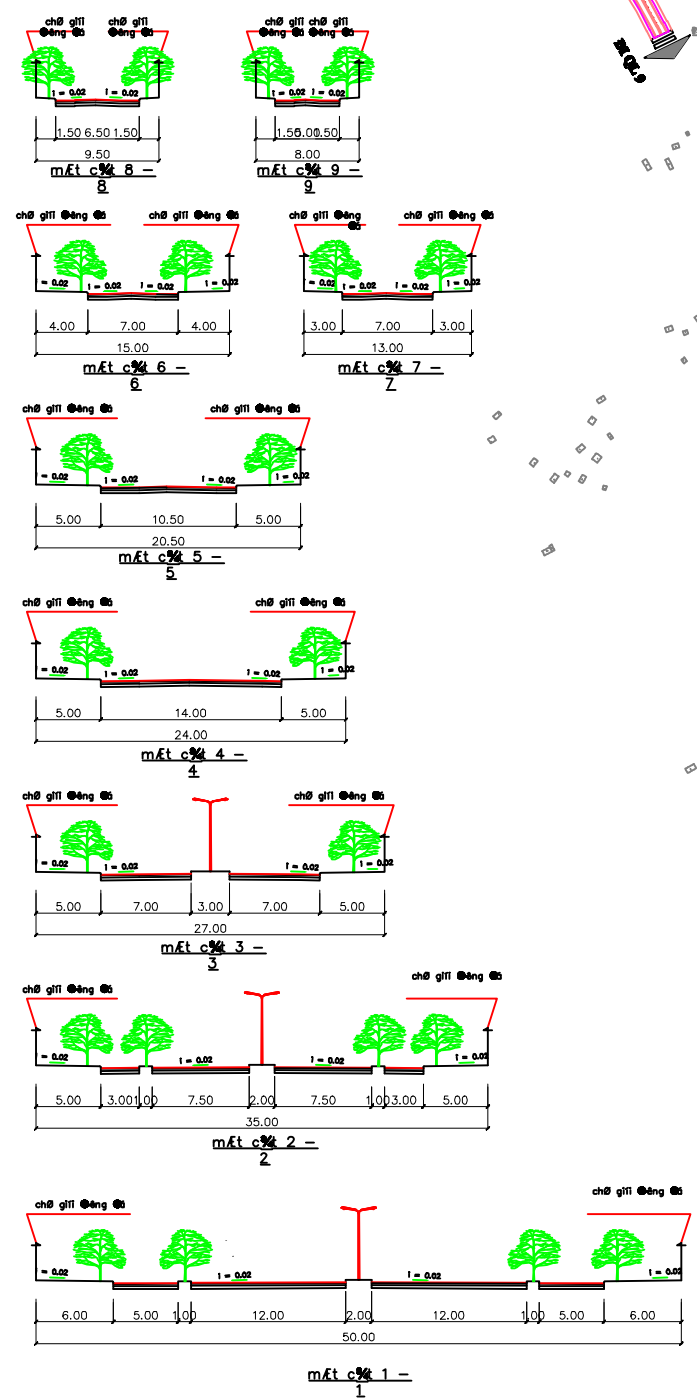

BẢNG TỔNG HỢP KHỐI LƯỢNG THÔNG TIN LIÊN LẠC

TT	Nội dung công việc	Đơn vị	Khối lượng
1	Tuyến 2 ống D50 đi ngầm	m	9425
2	Tuyến 2 ống D40 đi ngầm	m	3295
3	Tủ cấp điện thoại	Cái	30

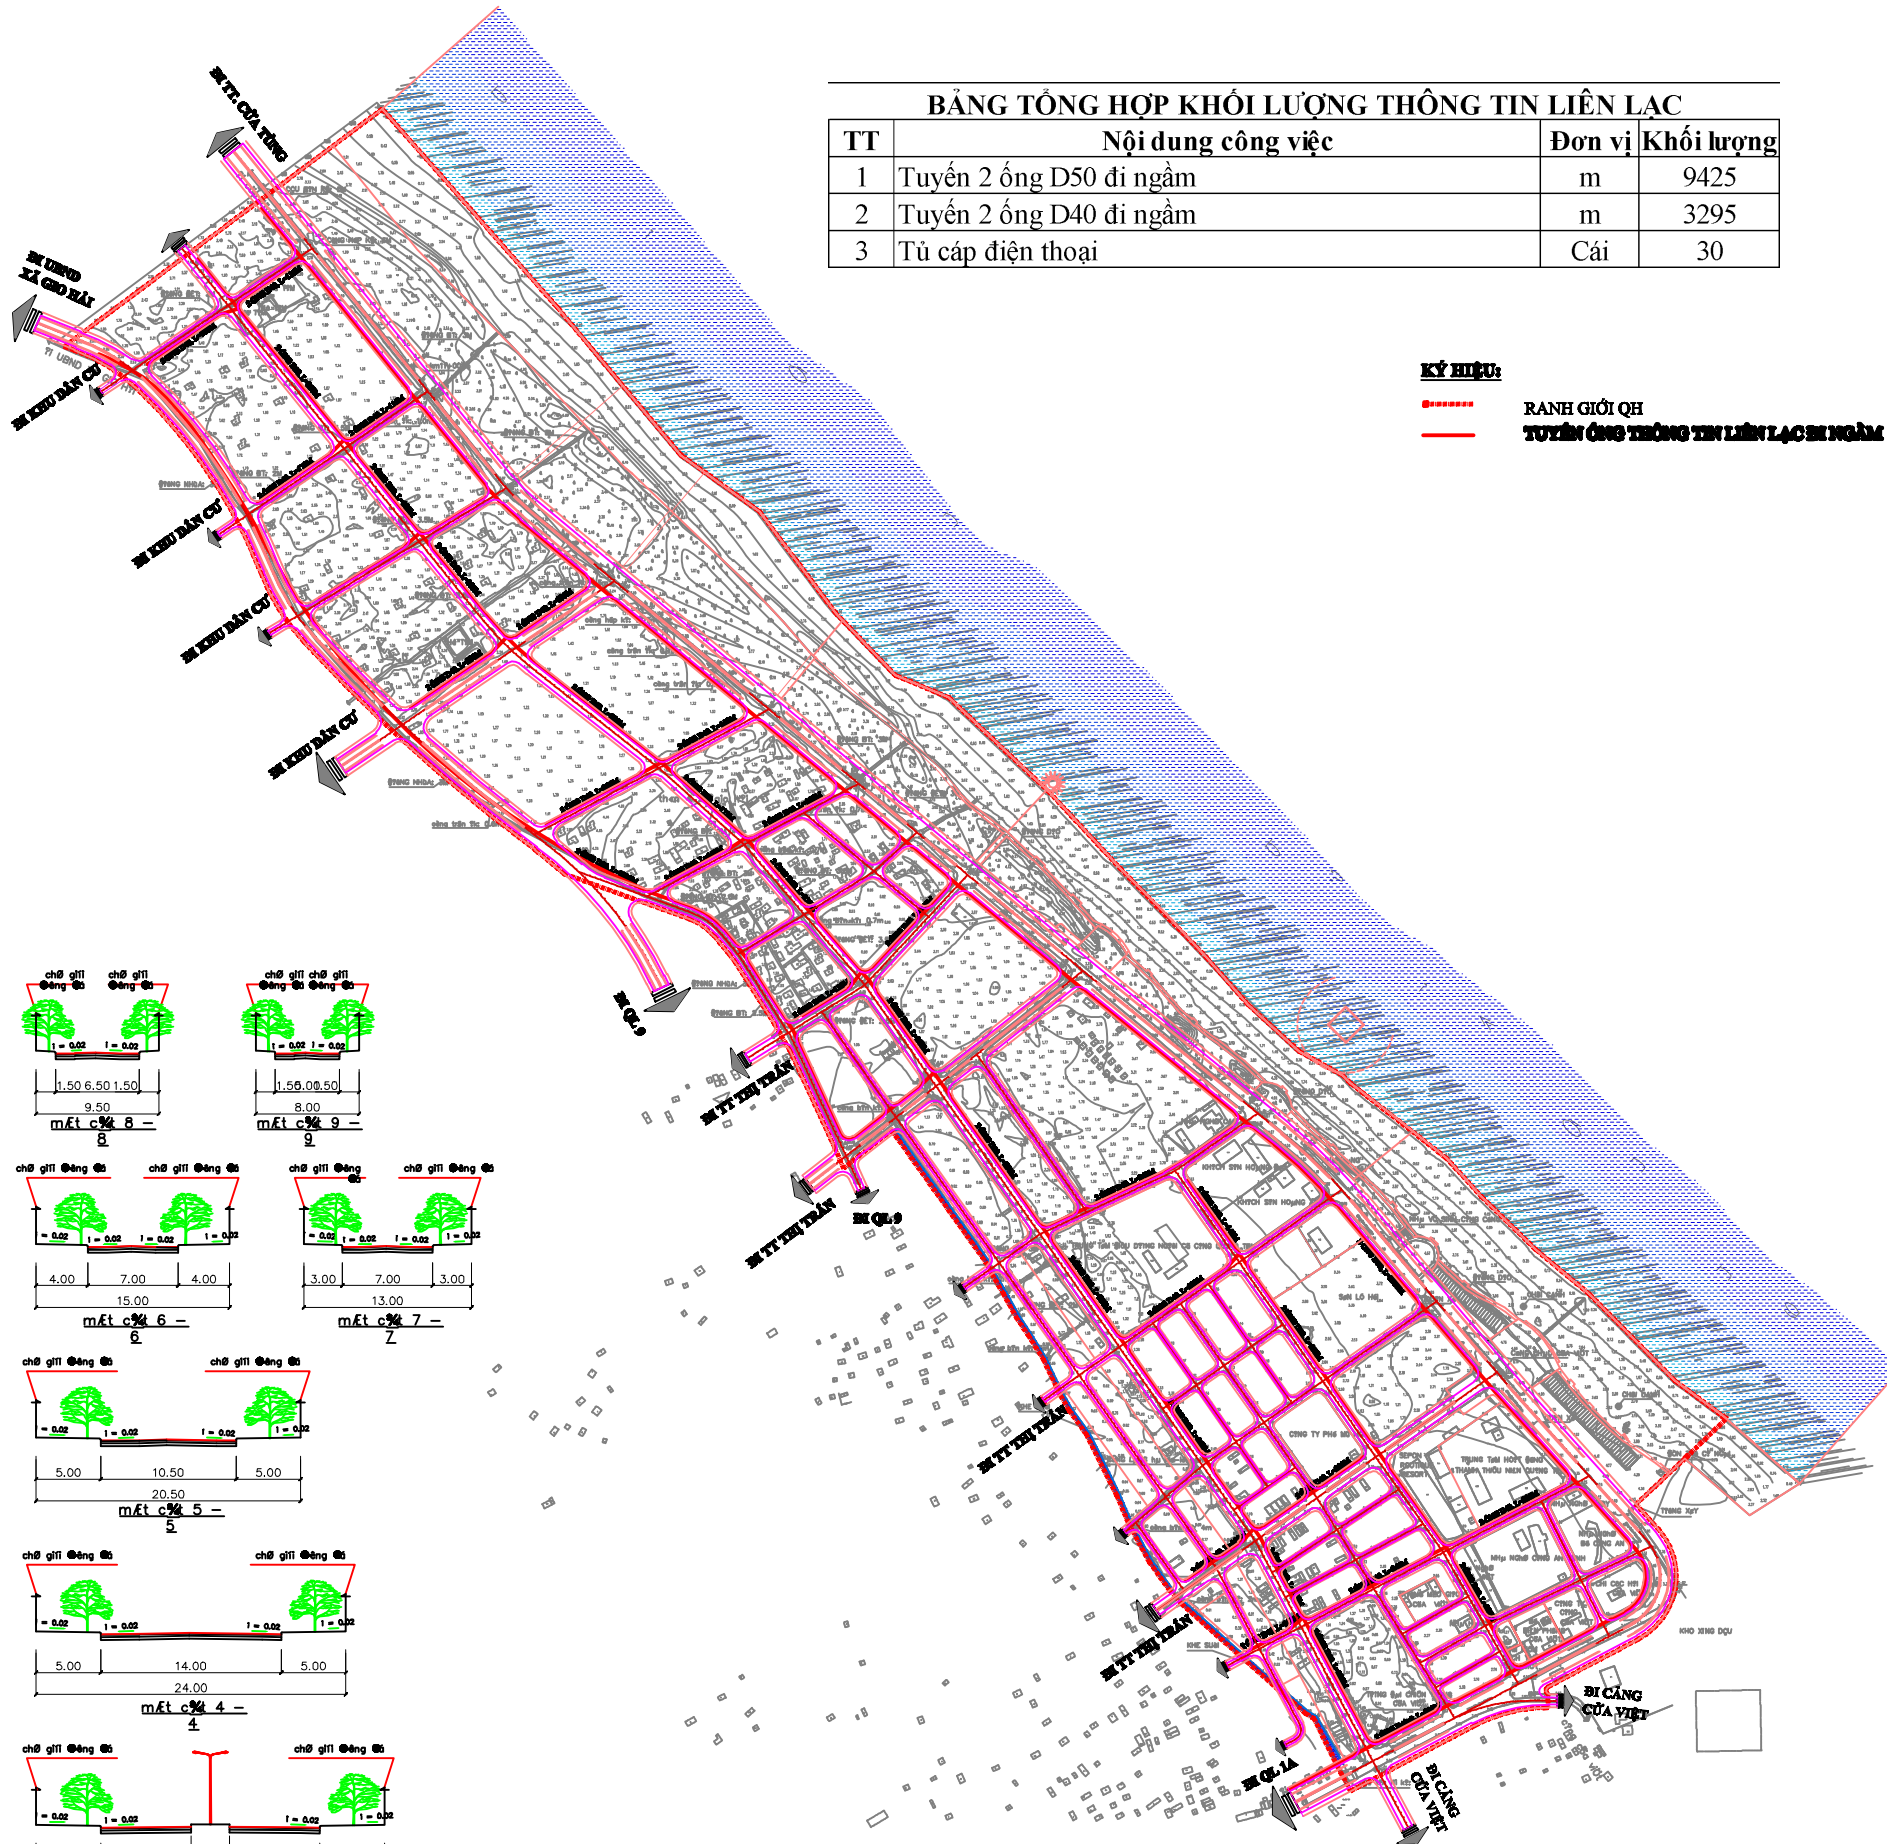

KÝ HIỆU:
----- RANH GIỚI QH
----- TUYẾN ỐNG THÔNG TIN LIÊN LẠC ĐI NGẦM

CƠ QUAN PHÊ DUYỆT:

.....

CƠ QUAN THẨM ĐỊNH:

.....

CƠ QUAN TỔ CHỨC LẬP QUY HOẠCH:

.....

CÔNG TRÌNH - NỘI DUNG:
 ĐIỀU CHỈNH VÀ MỞ RỘNG QUY HOẠCH PHÂN KHU TỶ LỆ 1/2000
 KHU DỊCH VỤ - DU LỊCH CỬA VIỆT, HUYỆN GIO LINH, TỈNH QUẢNG TRỊ

TÊN BẢN VẼ:
BẢN ĐỒ QUY HOẠCH HỆ THỐNG THÔNG TIN LIÊN LẠC

Ngày lập:	Ngày 12/2010	Ngày duyệt:	Ngày / 2010
Người lập:	Người duyệt:
Người kiểm tra:	Người phê duyệt:
Người vẽ:	Người giám sát:

ĐƯỜNG BẢ THỊNH

.....

THÀNH PHỐ QUY HOẠCH VÀ KỸ THUẬT XÂY DỰNG
 Số 107 - Phố Trần Hưng Đạo - Thành phố Vinh - Nghệ An